


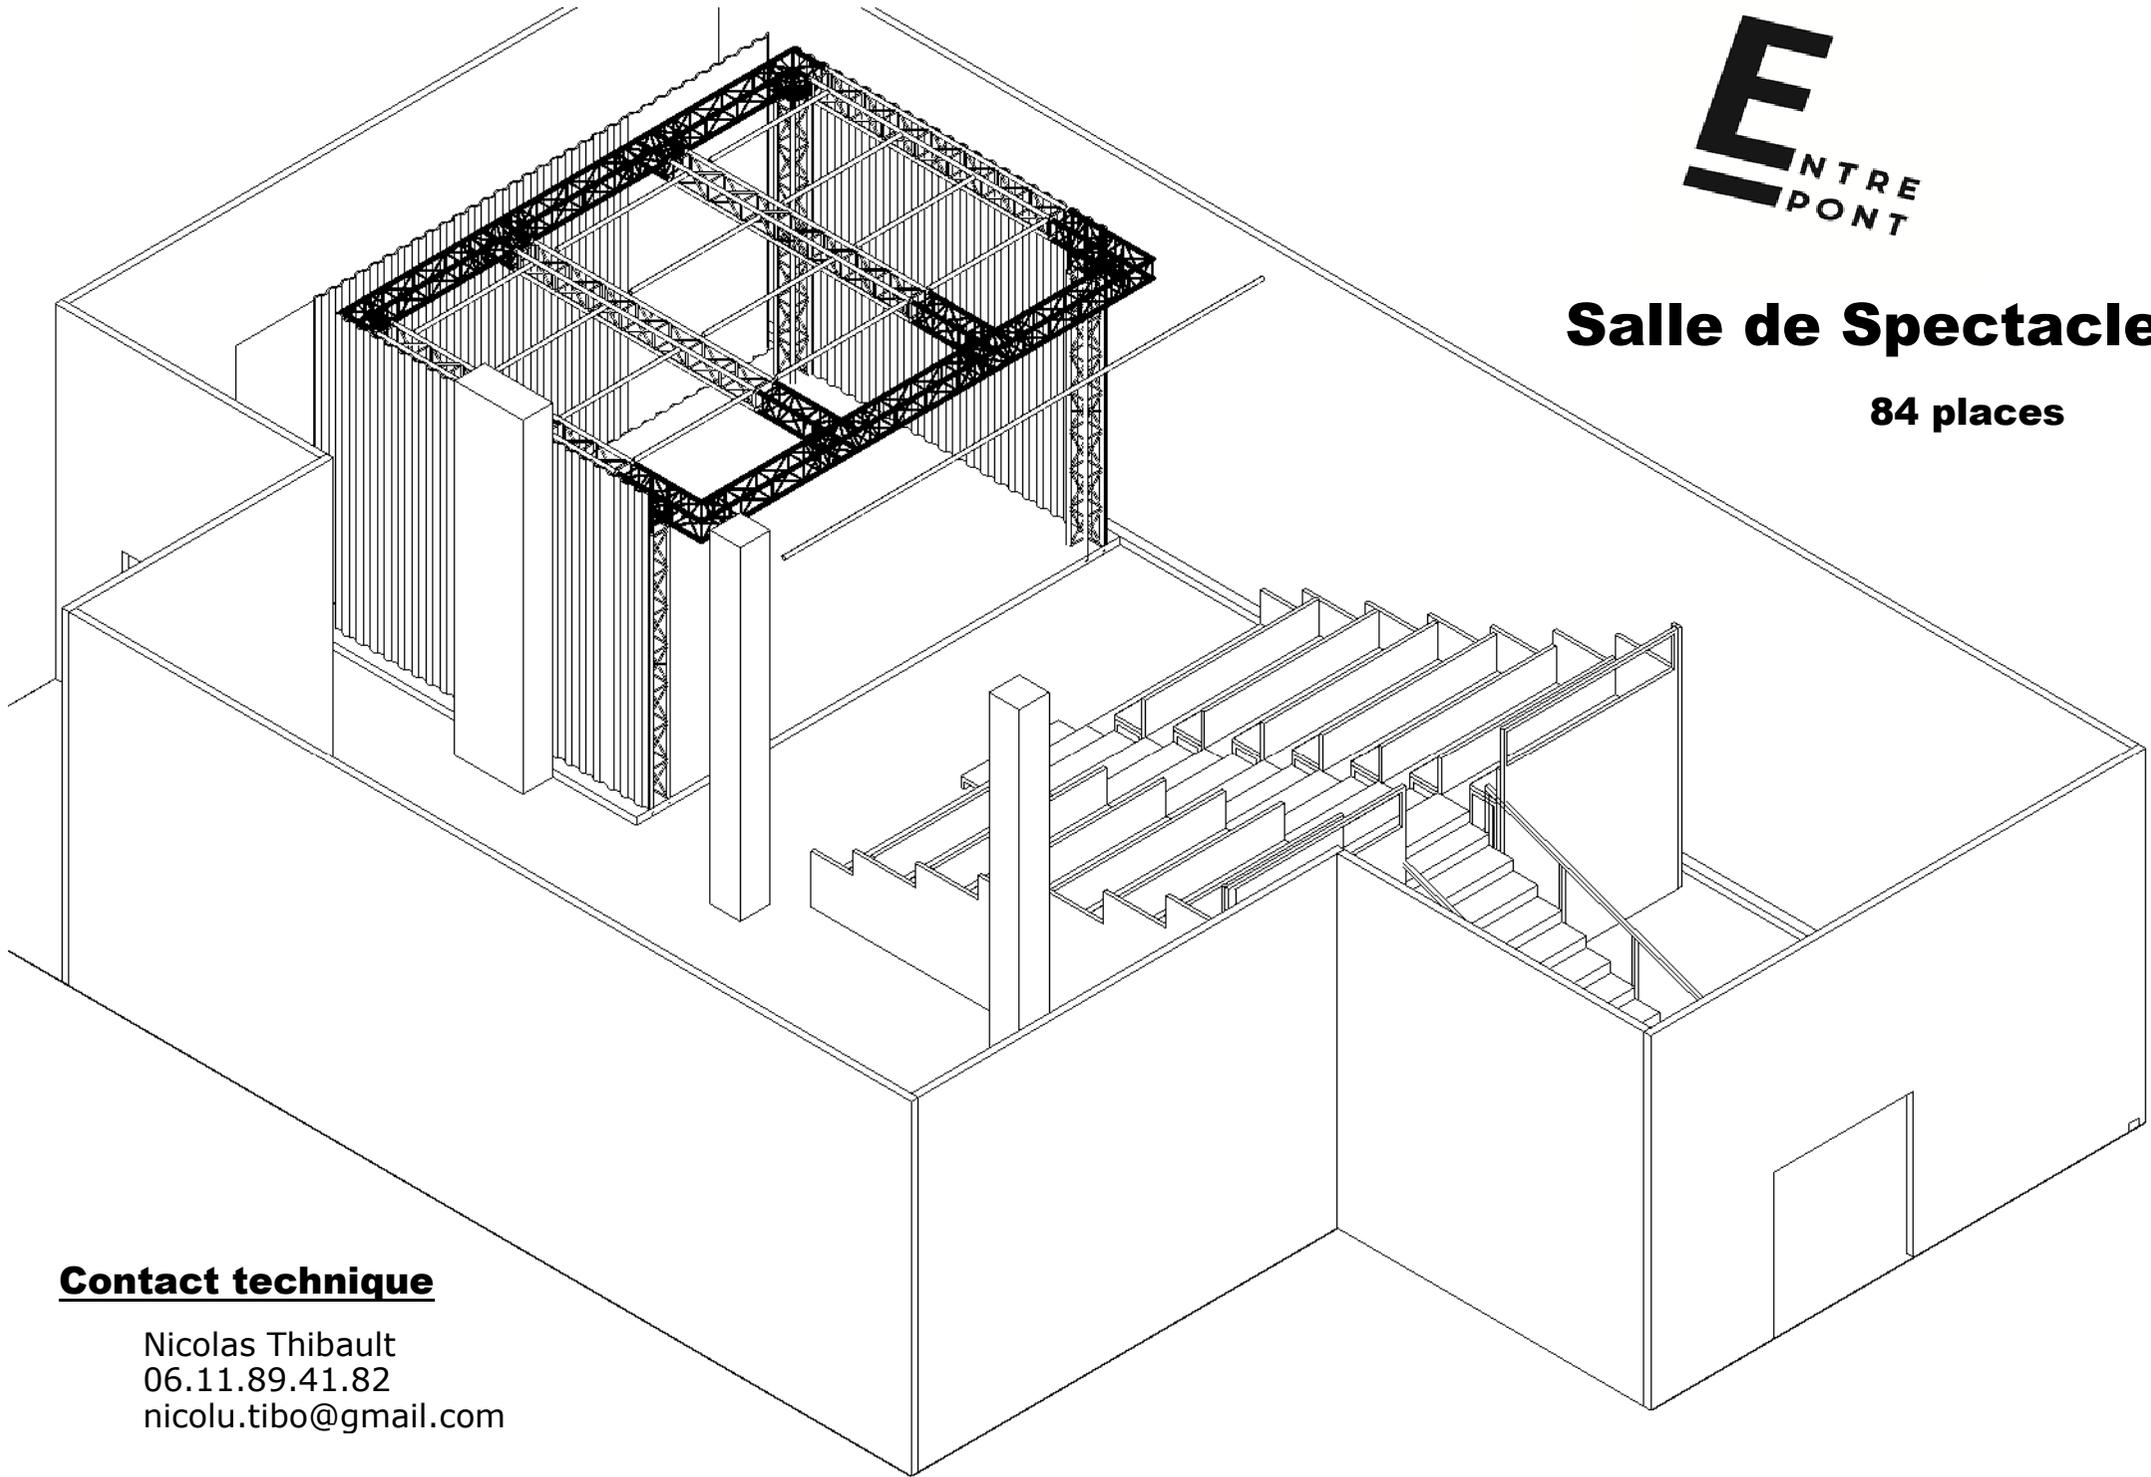

# Salle de Spectacle

84 places




## Contact technique

Nicolas Thibault  
06.11.89.41.82  
nicolu.tibo@gmail.com

# Salle de spectacle + Espace de répétition

## Vue Générale

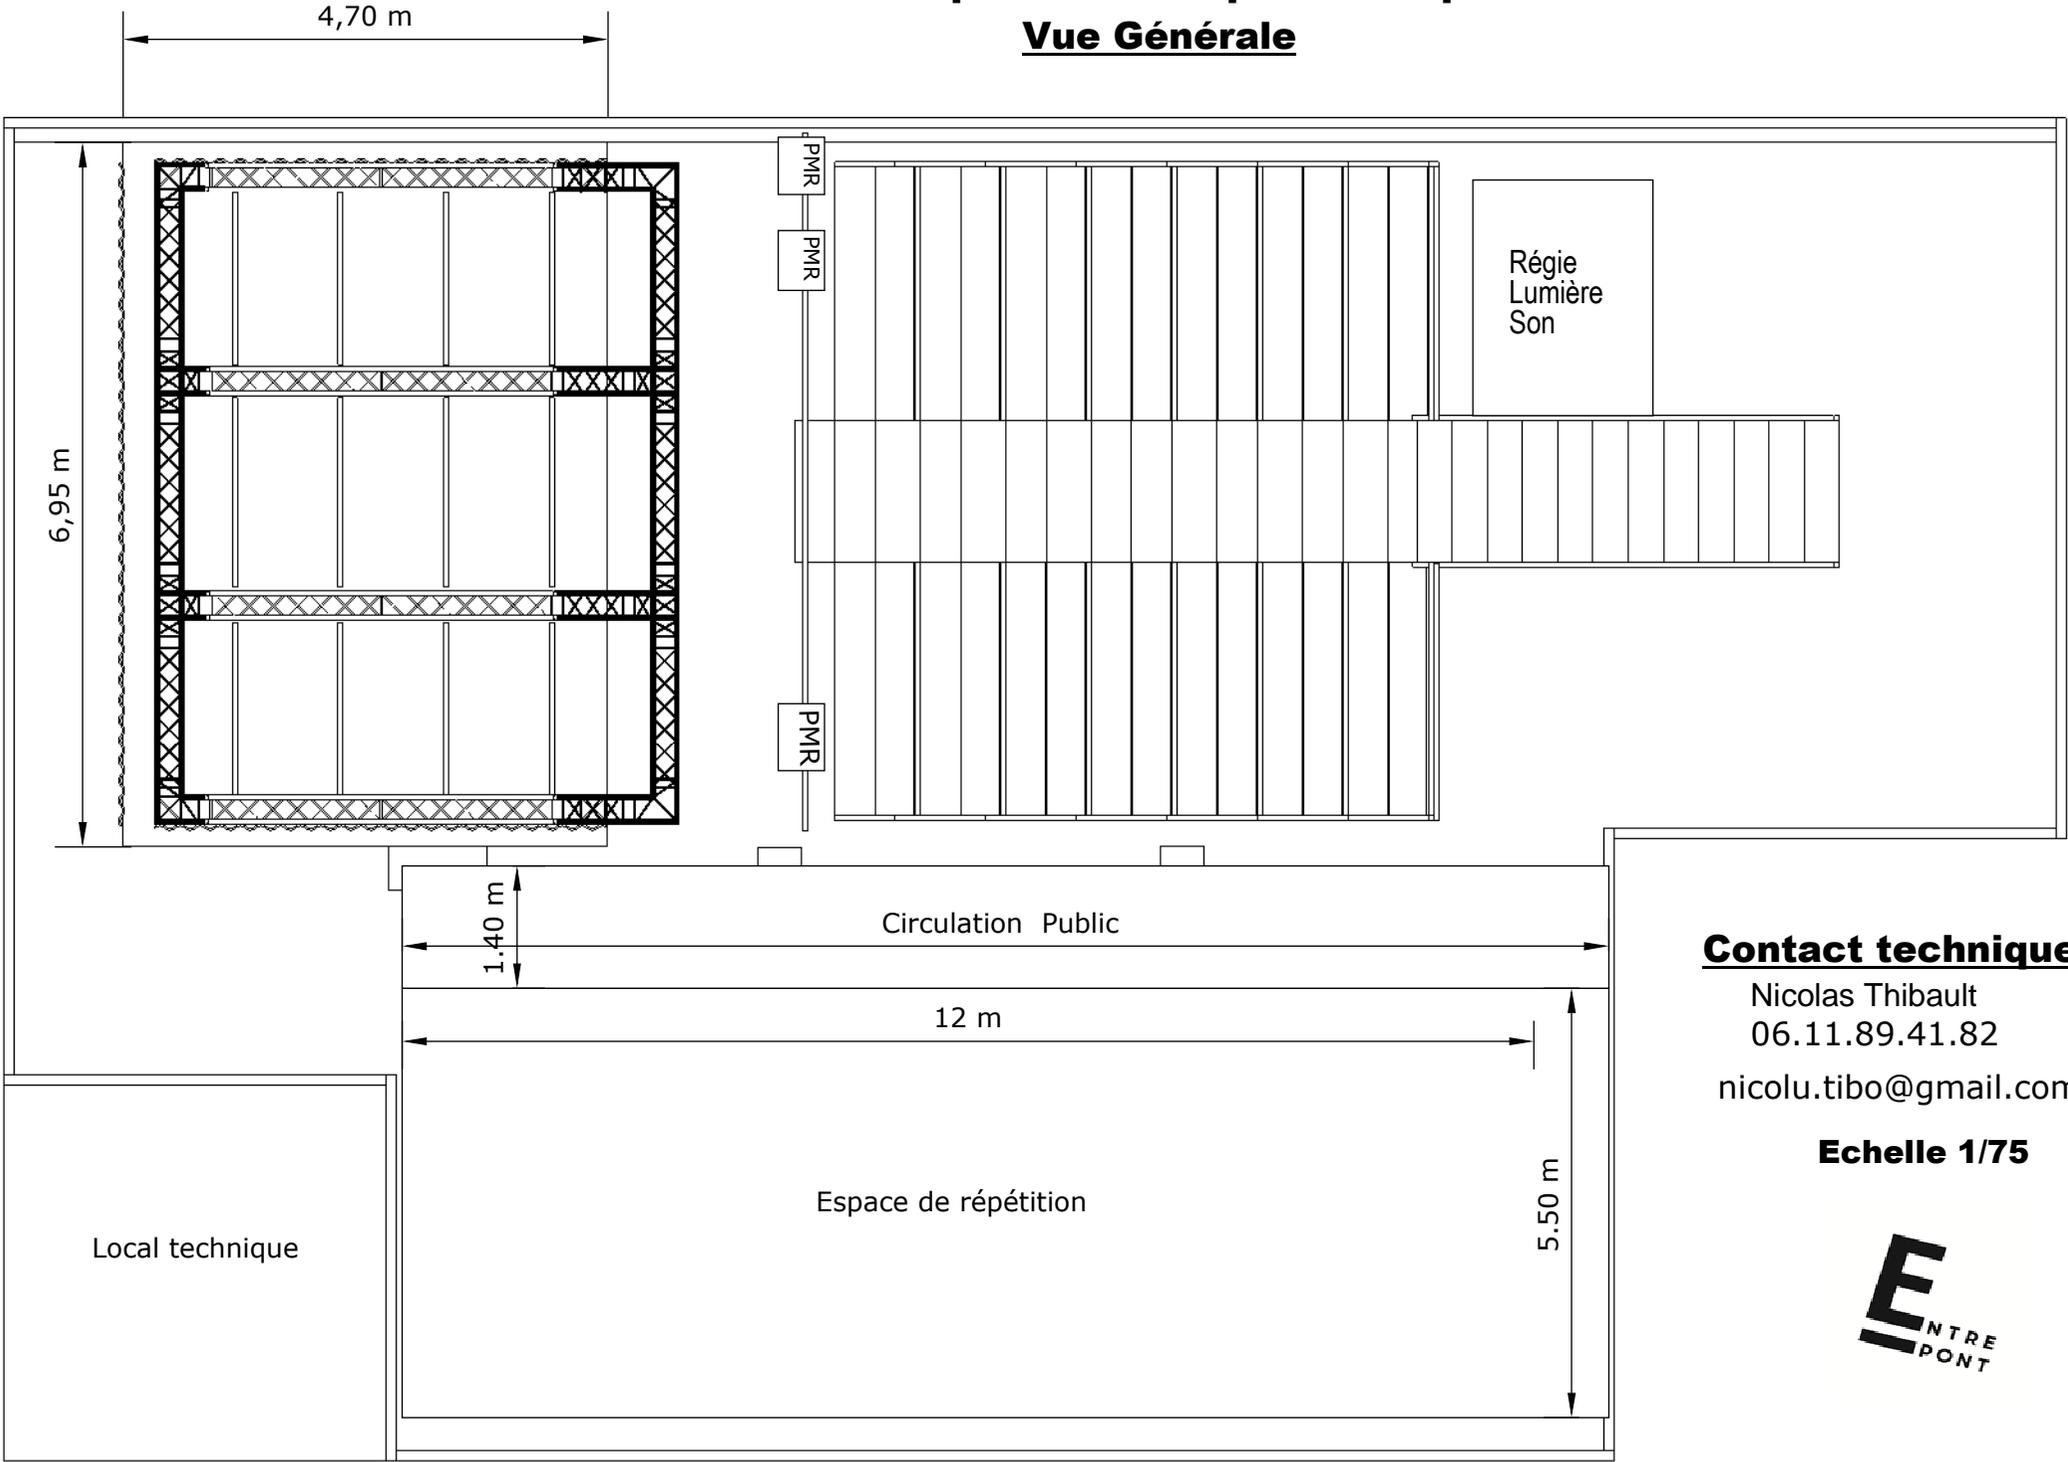

### **Contact technique**

Nicolas Thibault  
06.11.89.41.82


nicolu.tibo@gmail.com

**Echelle 1/75**



# Salle de spectacle

## Plan des perches

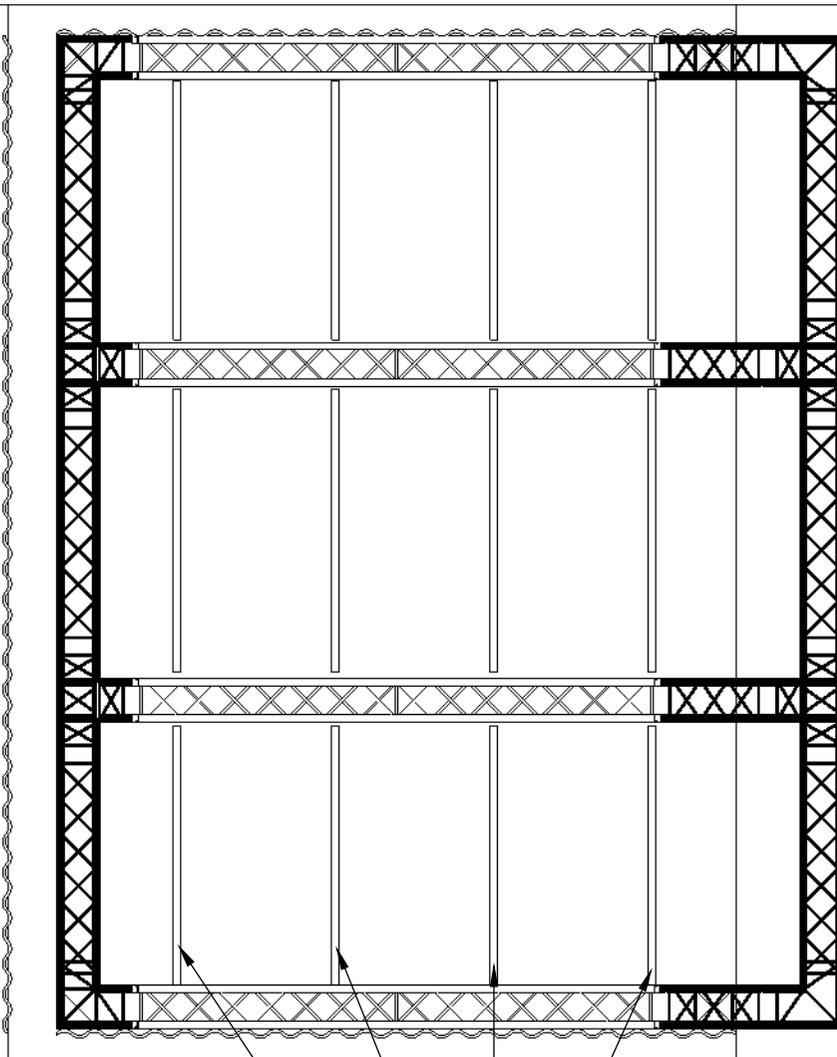

•barre amovible (x12)

Gradin



•tube de face




**E**  
NTRE  
PONT

**Echelle 1/50**

# Salle de spectacle

## Plan de coupe

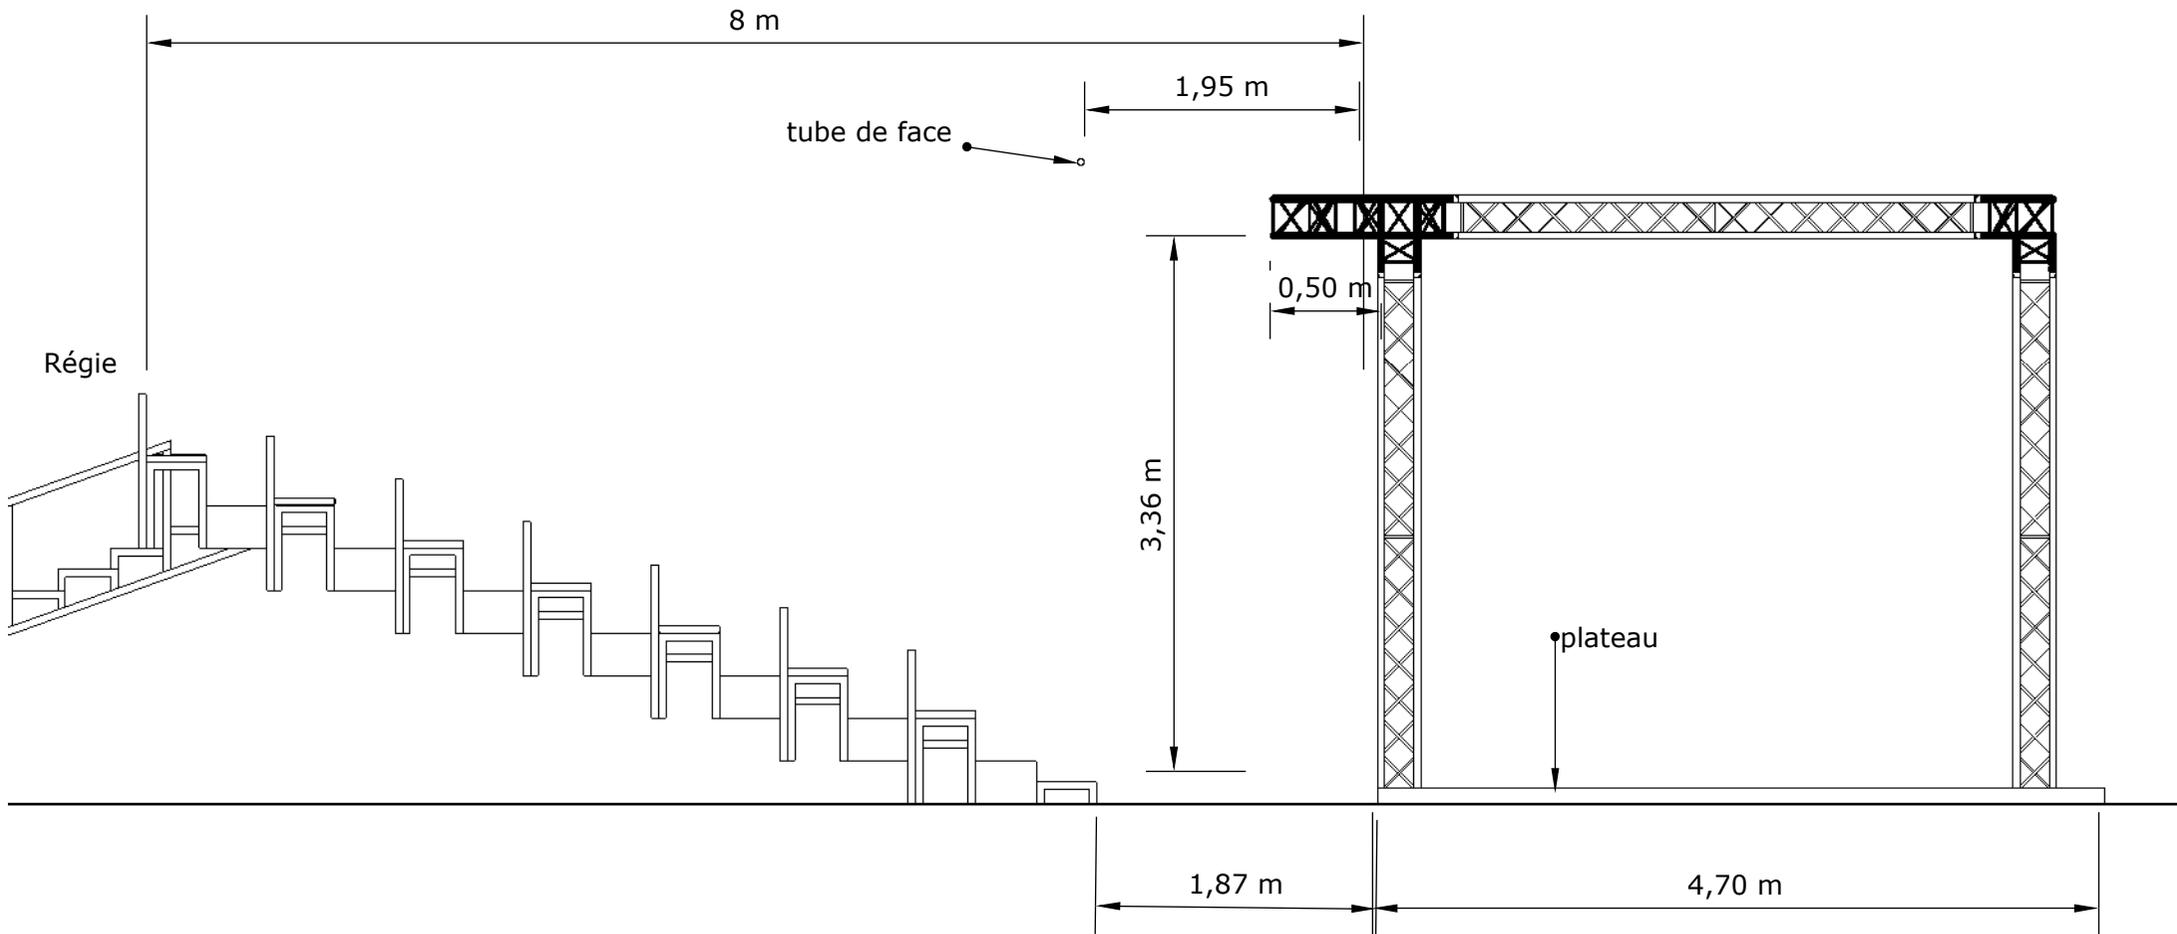



## Salle de spectacle

### Contact technique

Nicolas Thibault

06.11.89.41.82

[nicolu.tibo@gmail.com](mailto:nicolu.tibo@gmail.com)

Accès ver loges

Entrée principale

